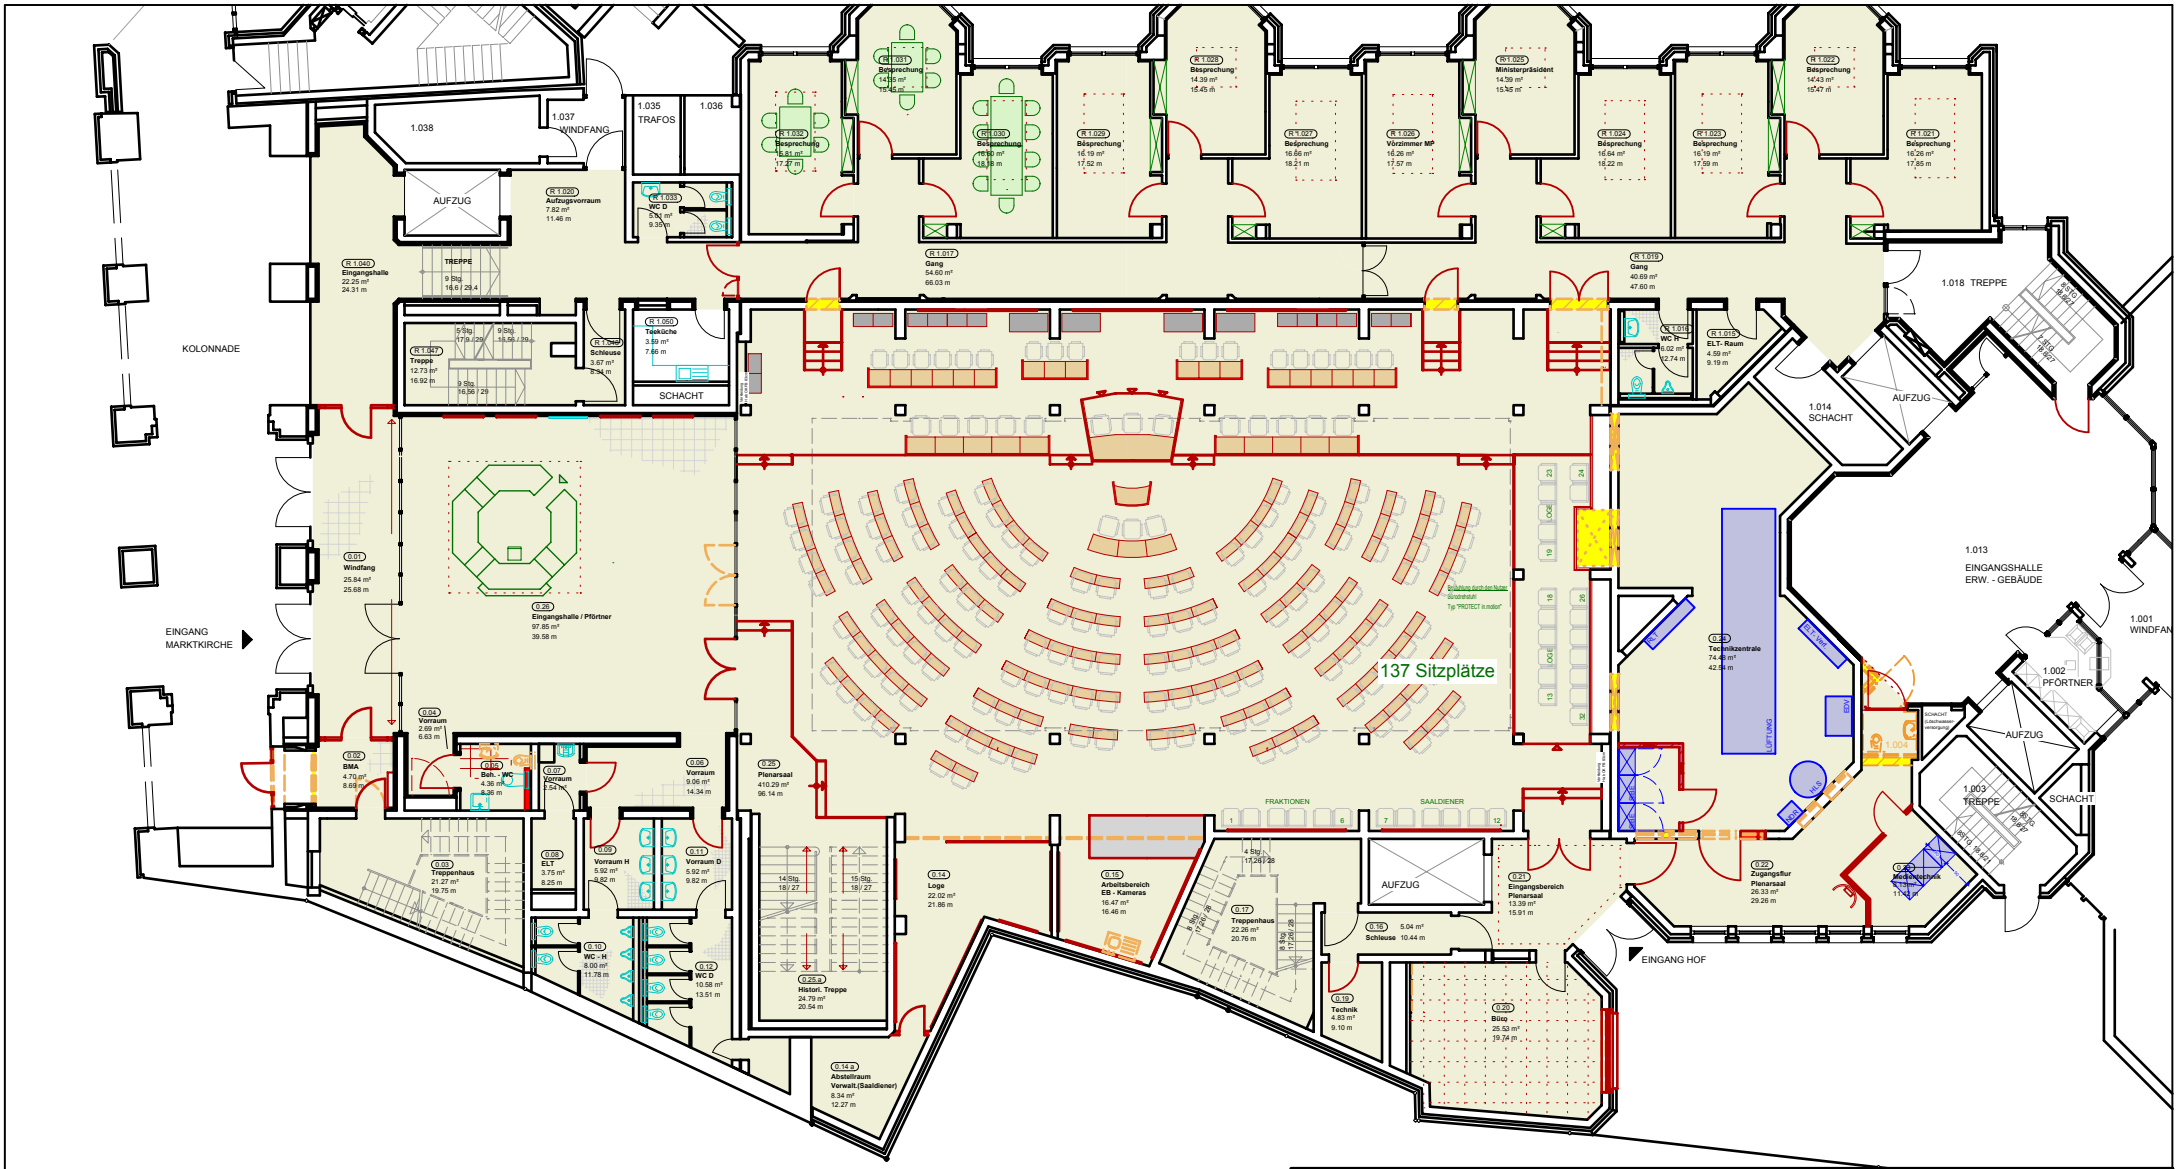

Staatliches Baumanagement Hannover

Celler Straße 7
30161 Hannover

NDS Landtag Hannover

Erweiterungsgebäude

Am Markte 8 - 11, 30159 Hannover

Grundriss Erdgeschoss